


I pielikums

**Lidlauka “JURMALA AIRPORT”
esošā un plānotā izmantošana**

Lidlauka ekspluatācijai paredzēto iekārtu plāns

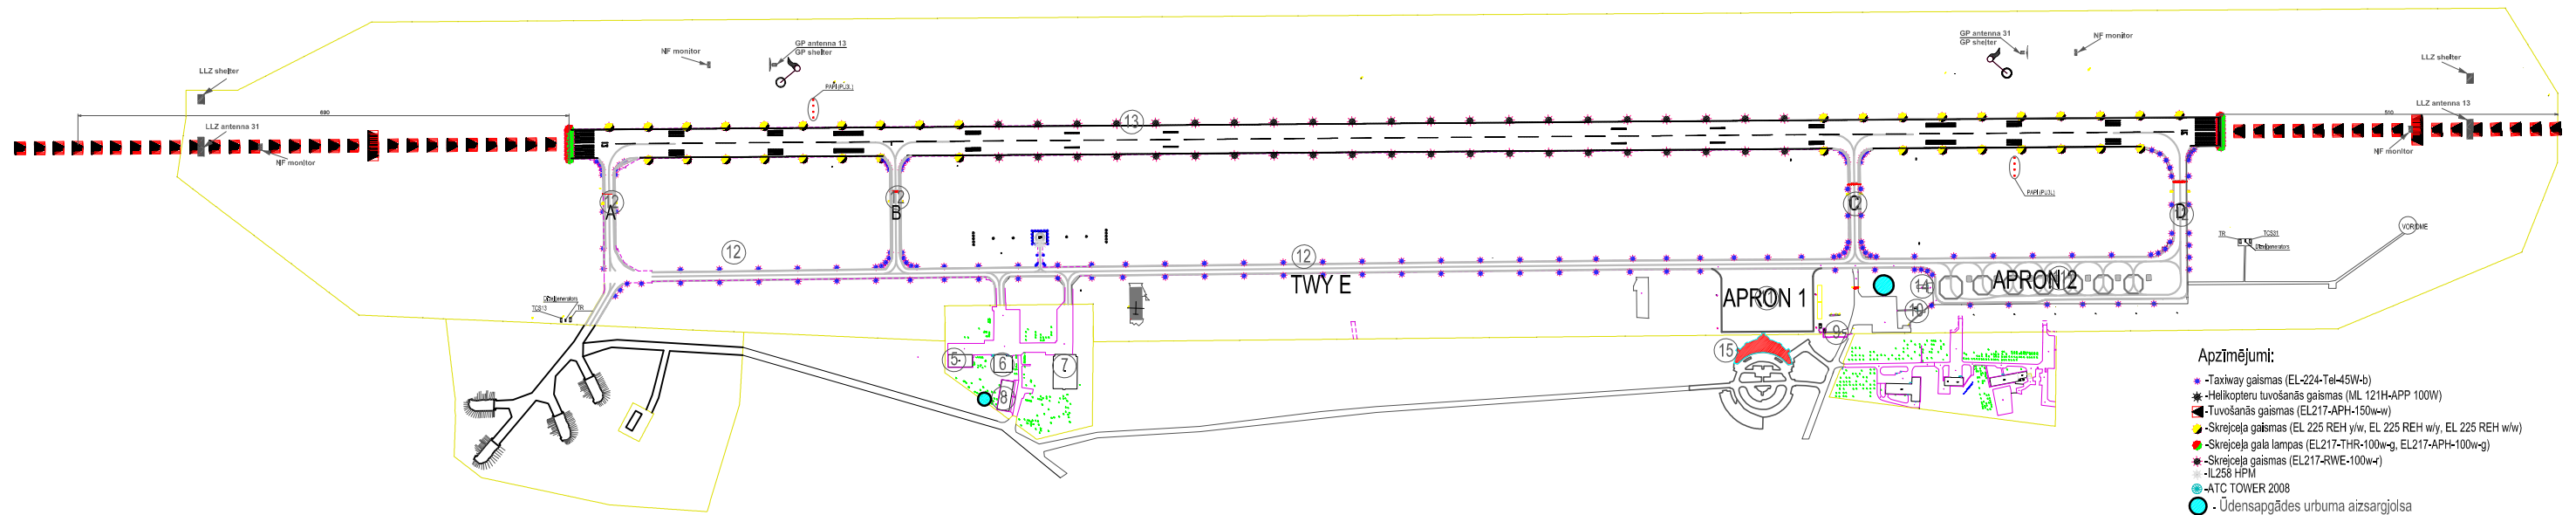

- Apzīmējumi:**
- Taxiway gaismas (EL-224-Tel-45W-b)
 - Helikopteru tuvošanās gaismas (ML 121H-APP 100W)
 - Tuvošanās gaismas (EL217-APH-150W-w)
 - Skrejceļa gaismas (EL 225 REH y/w, EL 225 REH w/w, EL 225 REH w/w)
 - Skrejceļa gala lampas (EL217-THR-100w-g, EL217-APH-100w-g)
 - Skrejceļa gaismas (EL217-RWE-100w-r)
 - IL256 HPI
 - ATC TOWER 2008
 - Ūdensapgādes urbuma aizsargjolsa

- Ēku eksplīkācija:**
- | | |
|--------------------------------|-----------------------|
| 1. Lidmašīnu garāža 1 | 8. Auto nojume |
| 2. Lidmašīnu garāža 2 | 9. Sargu būda |
| 3. Lidmašīnu garāža 3 | 10. Tornis |
| 4. Lidmašīnu garāža 4 | 11. Perons |
| 5. Garāža | 12. Manevrēšanas ceļi |
| 6. Administratīvā ēka Nr. 108 | 13. Skrejceļš |
| 7. Angārs/darbnīca ēka Nr. 107 | 14. DUS |
| | 15. Lidostas ēka |

Objekts:				Lidlauks	
Izstrādāja: J.Bokums, M.Petročenko					
Nosaukums:				Lapa	Lapas
LIDLAUKA EKSPLOATĀCIJAI PAREDZĒTO IEKĀRTU PLĀNS				1	1
Amats:	Vārds,uzvārds:	Paraksts:	Datums:	Reģistrācijas Nr.: LV 50003733321 SIA "Tukums Airport", Lidosta "Jūrmala" Lestenes iela 5, Rīga LV-1002, Latvija	